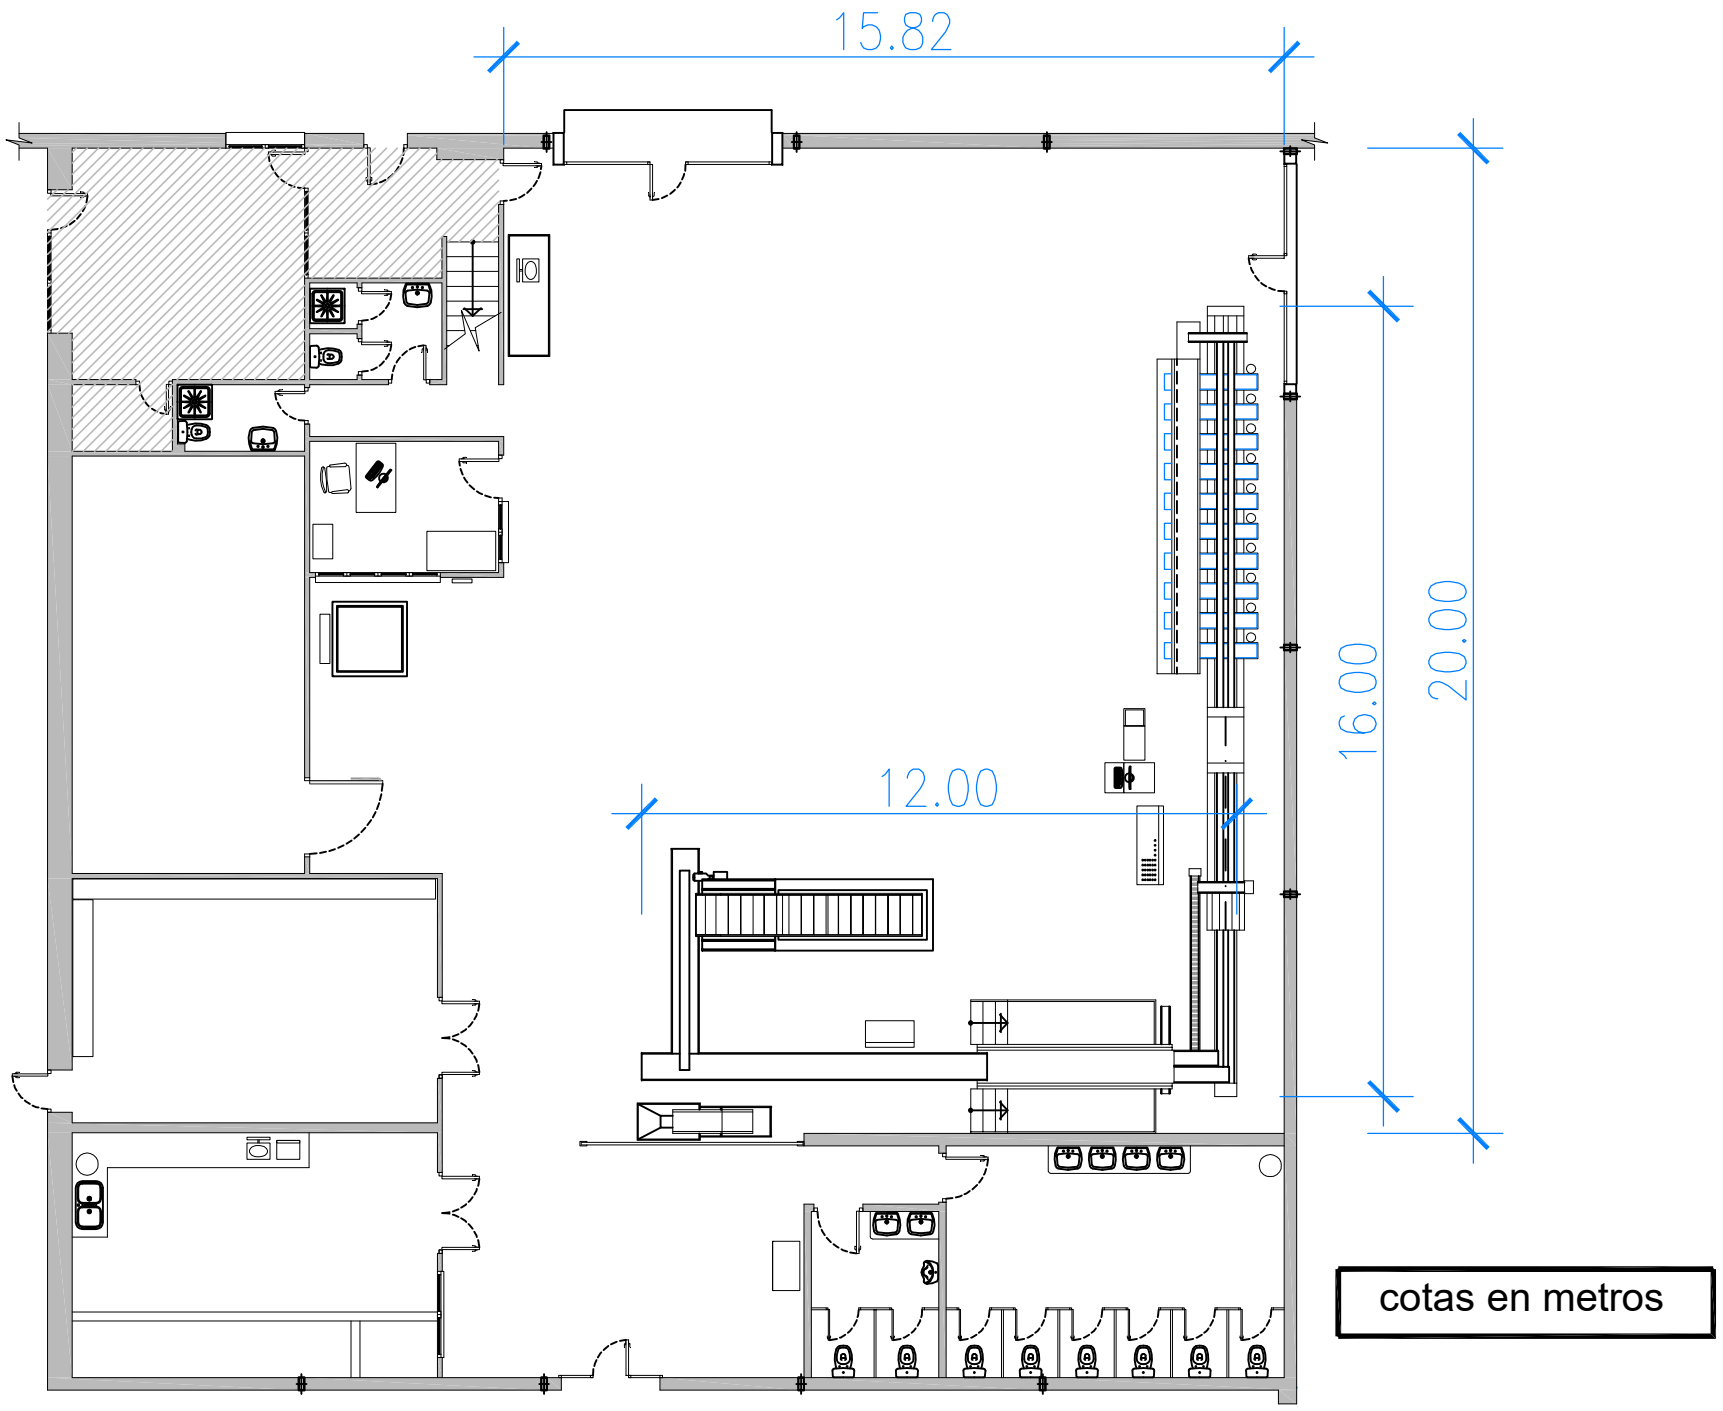

15.82
20.00
16.00
12.00
cotas en metros