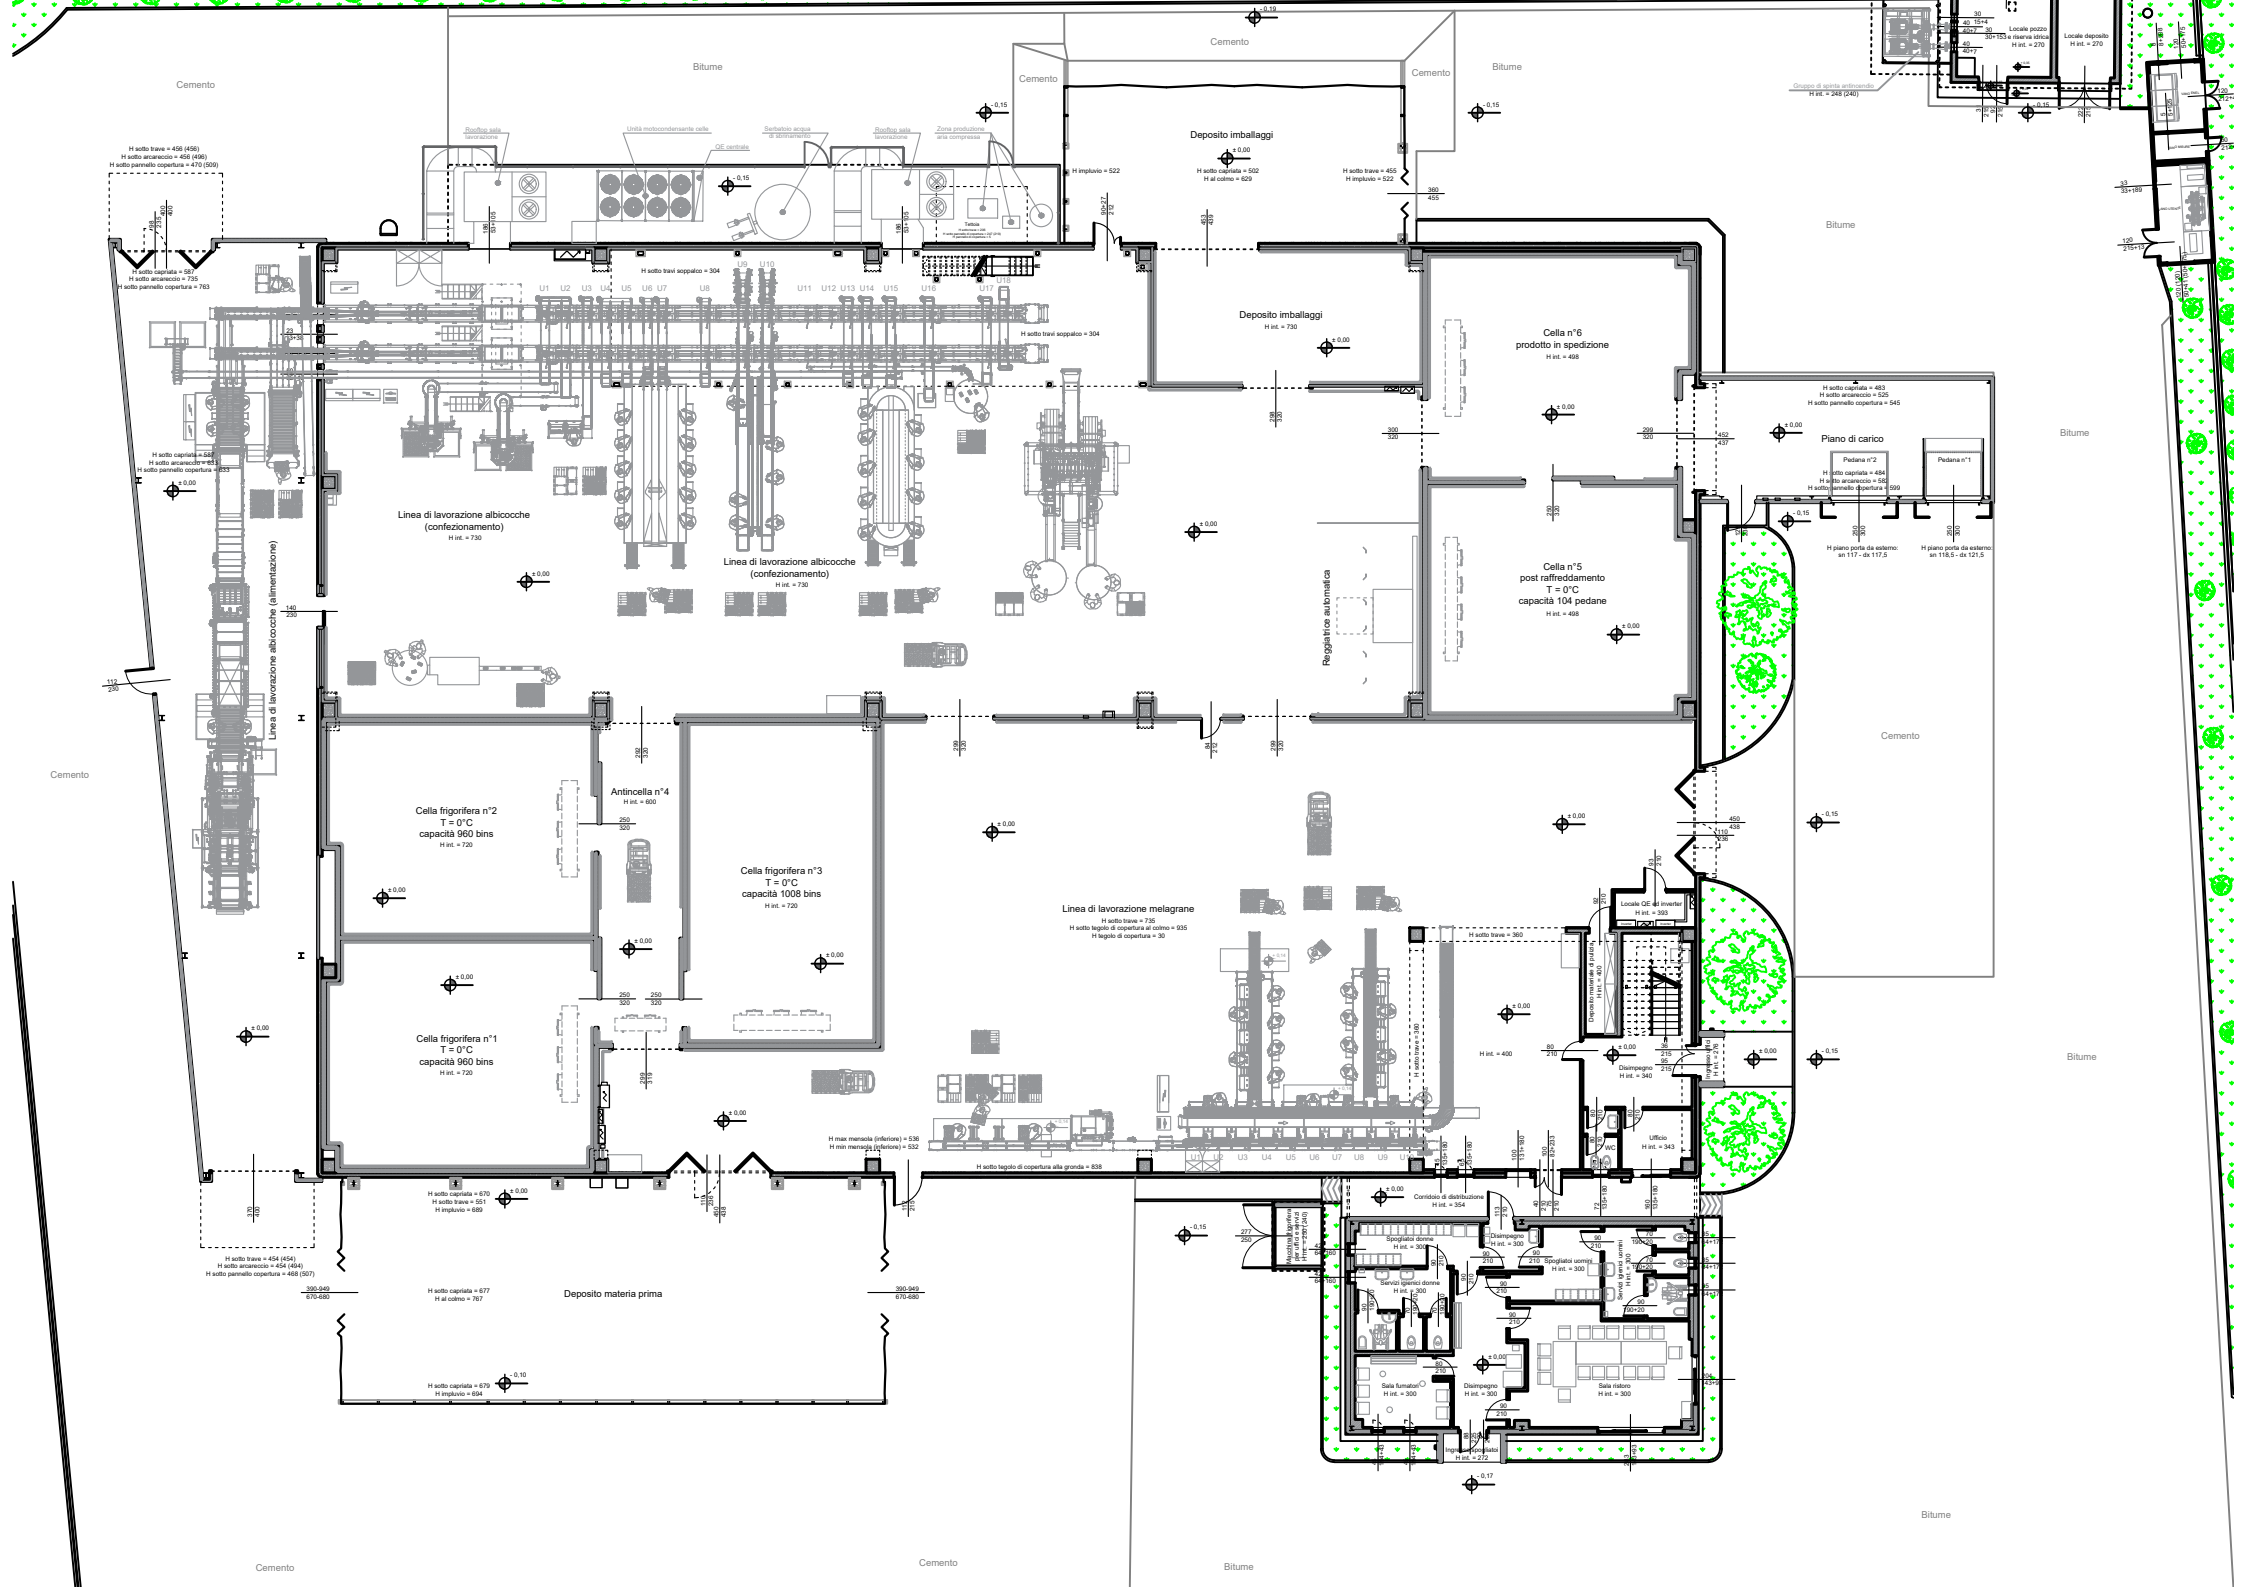

Cemento
Bitume
Deposito imballaggi
H int. = 730
Cella n°6
prodotto in spedizione
H int. = 498
Piano di carico
Pedana n°2
Pedana n°1
Linea di lavorazione albicocche
(confezionamento)
H int. = 730
Linea di lavorazione albicocche (alimentazione)
Reggitrice automatica
Cella n°5
post raffreddamento
T = 0°C
capacità 104 pedane
H int. = 498
Cella frigorifera n°2
T = 0°C
capacità 960 bins
H int. = 720
Antincella n°4
H int. = 600
Cella frigorifera n°3
T = 0°C
capacità 1008 bins
H int. = 720
Cella frigorifera n°1
T = 0°C
capacità 960 bins
H int. = 720
Linea di lavorazione melagrane
Deposito materia prima
Corridoio di distribuzione
H int. = 354
Disimpegno
H int. = 340
Ufficio
H int. = 343
Spogliatoi donne
H int. = 300
Spogliatoi uomini
H int. = 300
Servizi igienici donne
H int. = 300
Servizi igienici uomini
H int. = 300
Disimpegno
H int. = 300
Sala fumatori
H int. = 300
Sala ristoro
H int. = 300
Ingresso spogliatoi
H int. = 272
Locale QE ed inverter
H int. = 393
Locale pozzo
Locale deposito
H int. = 270
Unità motocondensante celle
QE centrale
Serbatoio acqua
di scongelamento
Zona produzione
aria compressa
Gruppo di spinta antincendio
H int. = 248 (240)